


Anlagen

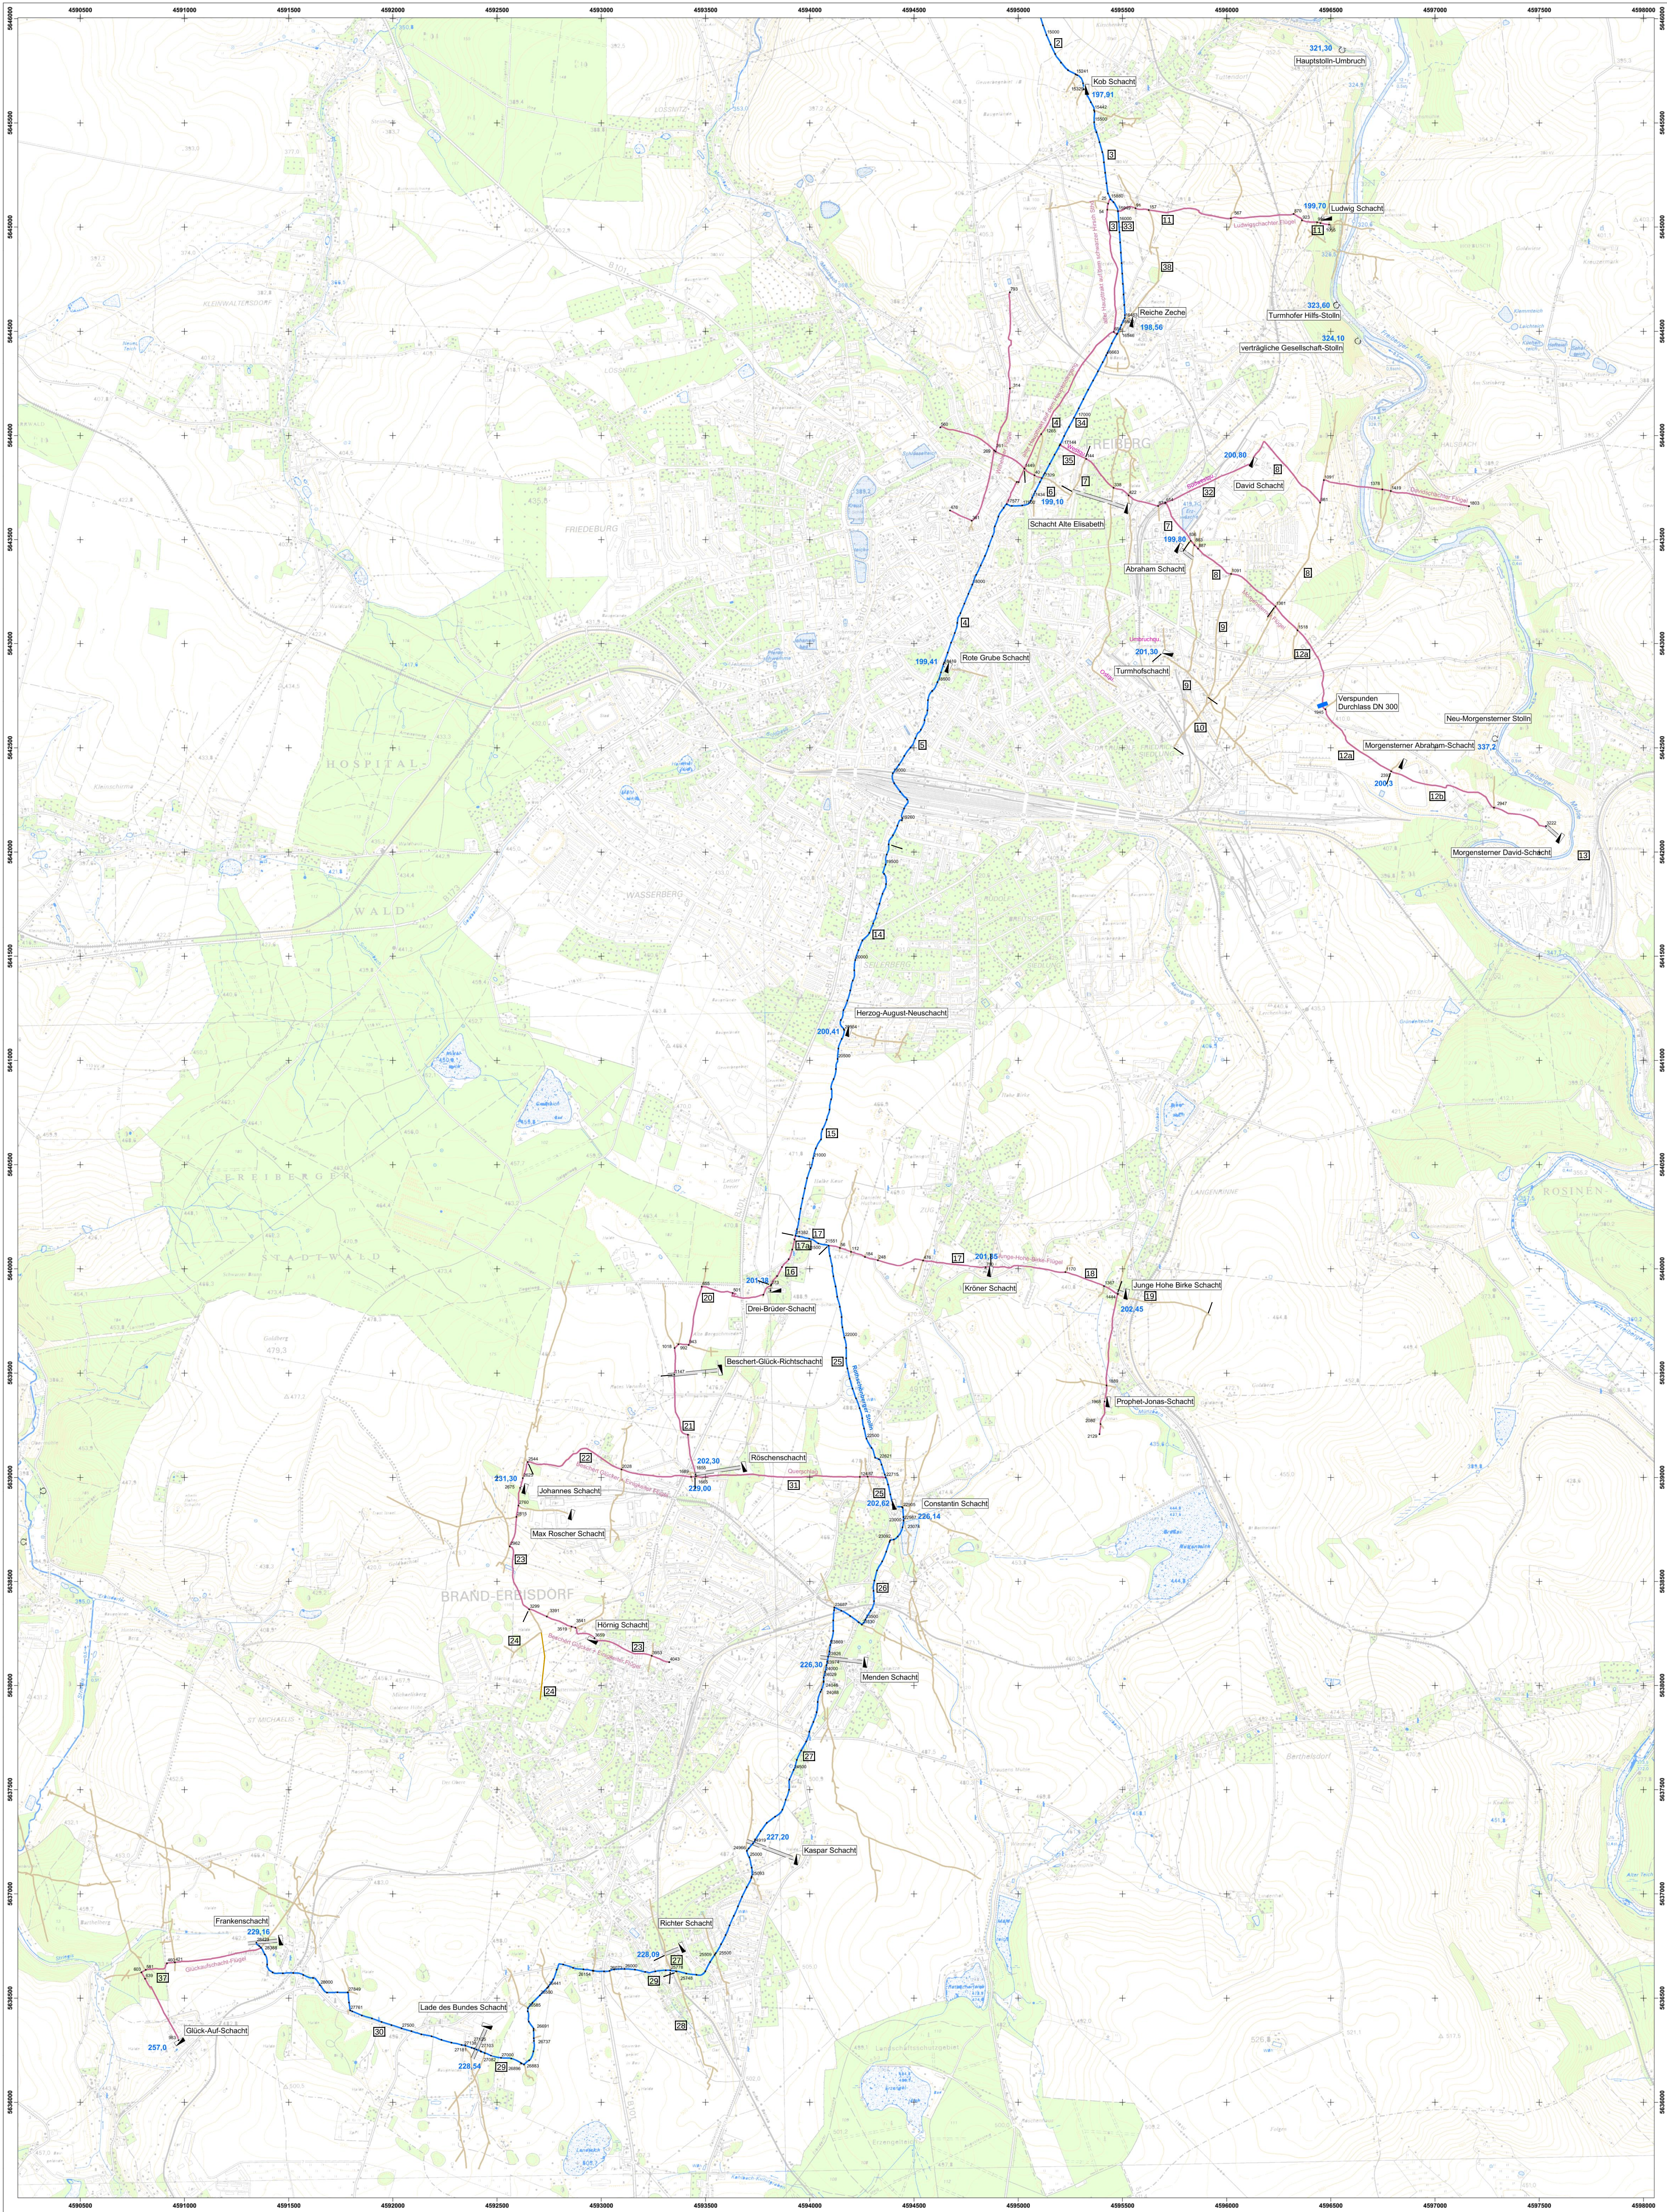


Legende

- Stollenabschnitt**
- Rothschönberger Stolln
- Nebenflügel
- sonstige Stollenabschnitte
- Schachtröhre
- Tageschacht, Lichtloch
- Verspunden/Wehr
- 391,7 Mündloch mit Angabe Sohlhöhe
- 27949 Längenangaben an wichtigen Abzweigen oder Schächten
- 391,7 Sohlhöhen Rothschönberger Stolln
- Stationierung (Abstand 50m)

Anlage 1
Überblick über den Rothschönberger Stolln

Sämtliche Höhenangaben in m HN (z. T. gerundet)

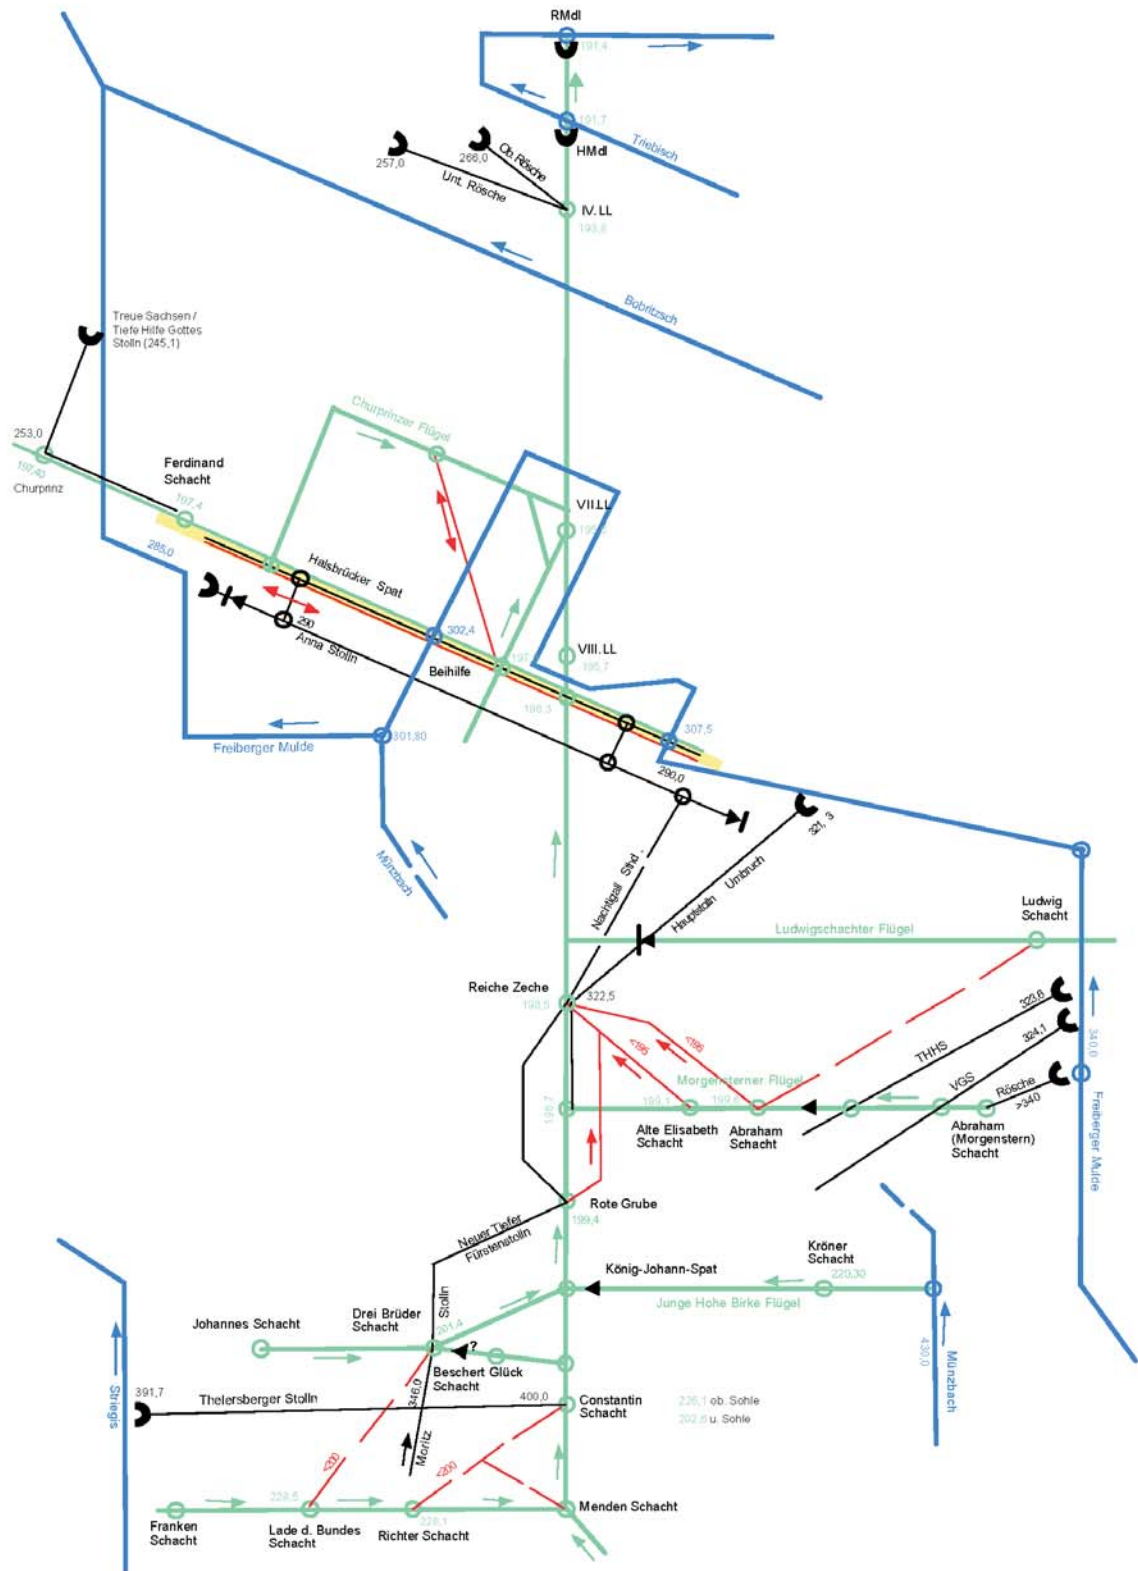

Legende:

- RSS - Niveau mit Höhenangaben zur Sohle und Fließrichtung
- Fließwege unter dem RSS-Niveau mit oberer Grenze für Sohlenhöhen
- Fließwege über dem RSS-Niveau mit Sohlenhöhenangaben
- vermutete Fließwege (allgemein)
- Vorfluterniveau - Oberflächengewässer mit Wasserspiegelangaben
- Modellknotenpunkt mit Verbindung zum RSS
- mögliche Verbindung von Oberflächenwasser und Grubenbauen mit Höhenangabe (z. B. Versinkungsstellen)

- Verbindung des RSS zu höheren Niveau mit Fließrichtung
- Verbindung des RSS zu niedrigeren Niveau
- + Anbindung von Flügeln des RSS auf gleichem Niveau
- LL Lichtloch
- ⌋ Stollinmundloch
- ⌋ Verspündung, offen
- ⌋ Verspündung geschlossen oder Verbruch

Anlage 2:

Wassernetzwerk des RSS und Verbindungen zu oberen Stollinsohlen (aus [46])

Nachtragungen lt Adlung 2014 [50]

Angefertigt unter Verwendung bergamtlicher Unterlagen im Februar 1953 _____ Markschender

1	2	3	4	5
21	22	23	24	25
16	17	18	19	20
11	12	13	14	15
6	7	8	9	10

✓ stillgelegte Schächte

— At tief kinstenst. bau. Thurm. Hilfsst. — NN 330 m
— Hauptstolln Umbruch — NN 320 m
- - - - - Verträgliches Gesteinshalts Stolln — NN 325 m

Standwasseransammlungen
Druckwasser

Sonderriß



Unter Riß ist
 LÖSUNG DES VEB Bleierzgruben „Albert Funk“
Betriebsabteilung Freiberg
 Jede Weiterverwertung, Vervielfältigung oder Weitergabe an dritte Personen ist nur mit unserer Genehmigung gestattet.
 Ausgabetag: 18.6.53

An Lage 4

Bleierzgruben „Albert Funk“ VEB Freiberg Grundriß der Rothschönberger Stollnsohle (~200m NN) 1:10 000

Bl Freiberg - Halsbrücke
 3400 R - 42,25 H.

Nach bergamtlichen Unterlagen angefertigt im Jan. 1953

Markstetter

Blatteinteilung 1:125 000

2	3	4	5
22	23	24	25
17	18	19	20
12	13	14	15
7	8	9	10

Zeichenerklärung

- Stollnsohle
- Schächte
- Versäulen
- SW Standwasseransammlungen
- DW Druckwasser

